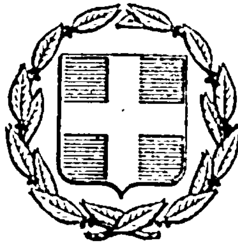


ΕΦΗΜΕΡΙΣ ΤΗΣ ΚΥΒΕΡΝΗΣΕΩΣ
ΤΗΣ ΕΛΛΗΝΙΚΗΣ ΔΗΜΟΚΡΑΤΙΑΣ

ΕΝ ΑΘΗΝΑΙΣ ΤΗι 13 ΣΕΠΤΕΜΒΡΙΟΥ 1977 | ΤΕΥΧΟΣ ΤΕΤΑΡΤΟΝ | ΑΡΙΘΜΟΣ ΦΥΛΛΟΥ 300

ΠΕΡΙΕΧΟΜΕΝΑ

ΑΠΑΛΛΟΤΡΙΩΣΕΙΣ

ΑΝΑΚΟΙΝΩΣΕΙΣ

(1)

Περὶ εἰδοποιήσεως τῆς γενομένης παρακαταθέσεως ἀποζημιώσεως λόγῳ ἀπαλλοτριωθείσης ἐκτάσεως εἰς θέσιν Μ. Βαθὺ Αὐλίδος ὑπὲρ καὶ δαπάναις τῆς ἐν Ἀθήναις (Μεσογείων 2) ἑδρευούσης ἀνωνύμου ἑταιρείας ὑπὸ τὴν ἐπωνυμίαν «ΤΣΙΜΕΝΤΑ ΧΑΛΚΙΔΟΣ Α.Ε.».

Δυνάμει τῆς ὑπ' ἀριθ. Β. 3676/8713/20.1.76 κοινῆς ἀποφάσεως τῶν Ὑπουργῶν Οἰκονομικῶν καὶ Βιομηχανίας (ΦΕΚ 34/31.1.76) ἐκηρύχθη ἀναγκαστικῶς ἀπαλλοτριωτέα ὑπὲρ καὶ δαπάναις τῆς ἑταιρίας «ΤΣΙΜΕΝΤΑ ΧΑΛΚΙΔΟΣ Α.Ε.», διὰ δημοσίαν ὠφέλειαν, ἤτοι διὰ τὴν κατασκευὴν ἀνισοπέδου διαβάσεως καὶ ἐγκατάστασιν μηχανικῶν μέσων μεταφορᾶς πρώτων ὑλῶν ἔκτασις συνολικοῦ ἐμβαδοῦ 12739,35 μ2 ἐμφαινομένη ὑπὸ στοιχεῖα (Α—Β—Γ—Δ—Ε—Ζ—Η—Θ—Ι—Κ—Λ—Α) καὶ (α—α'—ε—ε'—γ—δ—ε—α) εἰς τὸ ἀπὸ 31.11.75 κτηματολογικὸν διάγραμμα τοῦ μηχανικοῦ Δ. Μαυροκουκουλάκη. Ἤδη καθορισθείσης προσωρινῆς τιμῆς μονάδος ἀποζημιώσεως διὰ τῆς ὑπ' ἀριθ. 374/1976 ἀποφάσεως τοῦ Μονομελοῦς Πρωτοδικείου Χαλκίδος, ἡ ὡς ἄνω Ἑταιρεία κατέθεσεν εἰς τὸ Ταμεῖον Παρακαταθηκῶν καὶ Δανείων διὰ τοῦ ὑπ' ἀριθ. 8951/9.8.77 γραμματίου παρακαταθήκης τὸ ποσὸν τῶν δραχμῶν δύο ἑκατομμυρίων ὀκτακοσίων ἐνενήκοντα τριῶν χιλιάδων ὀκτακοσίων εἴκοσι (2.893.820), ὡς καθορισθεῖσαν διὰ τῆς ἄνω ἀποφάσεως προσωρινὴν ἀποζημίωσιν ἀποδοτέαν εἰς τοὺς ἀναγνωρισθησομένους δικαιούχους καὶ δὴ 1) διὰ τὴν κειμένην μεταξὺ τῆς σιδηροδρομικῆς γραμμῆς Ἀθηνῶν—Χαλκίδος καὶ τῆς θαλάσσης ἔκτασιν δρχ. 2.027.270, 2) διὰ τὴν ὕπερθεν τῆς ἄνω σιδηροδρομικῆς γραμμῆς ἔκτασιν δρχ. 390.450, 3) διὰ κτίσματα δρχ. 463.000 καὶ 4) διὰ δένδρα δρχ. 13.100.

Ἐν Ἀθήναις τῇ 5 Αὐγούστου 1977

Διὰ τὴν

ΤΣΙΜΕΝΤΑ ΧΑΛΚΙΔΟΣ Α.Ε.

(ὑπογραφὴ)

(Ἀριθ. τριπλ. Γ' Ταμ. Εἰσπρ. Ἀθην. 46978/6.9.1977)

ΠΟΛΕΟΔΟΜΙΑ

ΑΠΟΦΑΣΕΙΣ

Ἀριθ. Ε. 27273/5006 (2)

Περὶ ἀναστολῆς τῶν οἰκοδομικῶν ἐργασιῶν εἰς περιοχὴν τοῦ ρυμοτομικοῦ σχεδίου Ἀθηνῶν.

Ο ΥΠΟΥΡΓΟΣ ΔΗΜΟΣΙΩΝ ΕΡΓΩΝ

Ἔχοντες ὑπ' ὄψει τὰς διατάξεις τοῦ ἀπὸ 17 Ἰουλίου 1923 Ν. Δ/τος «περὶ σχεδίων πόλεων κλπ.», ὡς μεταγενεστέρως ἐτροποποιήθησαν καὶ συνεπληρώθησαν καὶ εἰδικώτερον τῆς παρ. 2 τοῦ ἄρθρου 8 αὐτοῦ, ὡς ἡ παράγραφος αὕτη προσετέθη διὰ τοῦ ἄρθρου 1 τοῦ Ν. 551/1977 (ΦΕΚ 68/Α) καὶ τοῦ ἀπὸ 6.4.1971 Β. Δ/τος «περὶ συμπληρώσεως τῆς παρ. 7 τοῦ ἄρθρου 19 τοῦ ἀπὸ 3.4.1929 Ν. Δ/τος «περὶ Γενικοῦ Οἰκοδομικοῦ Κανονισμοῦ τοῦ Κράτους» (ΦΕΚ 81/Δ), ὡς τοῦτο διετηρήθη ἐν ἰσχύϊ διὰ τοῦ ἄρθρου 128 τοῦ Ν. Δ/τος 8/1973 «περὶ Γ.Ο.Κ.», ἀποφασίζομεν:


Ἀπαγορεύονται ἐπὶ τρεῖς (3) μῆνας αἱ οἰκοδομικαὶ ἐργασίαι καὶ ἡ χορήγησις οἰκοδομικῶν ἀδειῶν εἰς τμῆμα τῆς ὁδοῦ Σπυρίδωνος Πάτση τοῦ ρυμοτομικοῦ σχεδίου Ἀθηνῶν, ὡς ἐμφαίνεται περικλειόμενον ὑπὸ κυανῆς γραμμῆς εἰς τὸ ὑπὸ τοῦ Προϊσταμένου τῆς Ὑπηρεσίας Οἰκισμοῦ τεθεωρημένον διὰ τῆς ὑπ' ἀριθ. Ε.27273/1977 πράξεως αὐτοῦ σχετικὸν πρωτότυπον διάγραμμα ὑπὸ κλίμακα 1:500, οὗτινος συνοπτικὸν ἀντίτυπον δημοσιεύεται μετὰ τοῦ παρόντος.

Ἡ ἰσχὺς τῆς παρούσης ἄρχεται ἀπὸ τῆς δημοσιεύσεως αὐτῆς διὰ τῆς Ἐφημερίδος τῆς Κυβερνήσεως.

Ἐν Ἀθήναις τῇ 3 Αὐγούστου 1977

Ο ΥΠΟΥΡΓΟΣ

ΧΡΙΣΤΟΦΟΡΟΣ ΣΤΡΑΤΟΣ

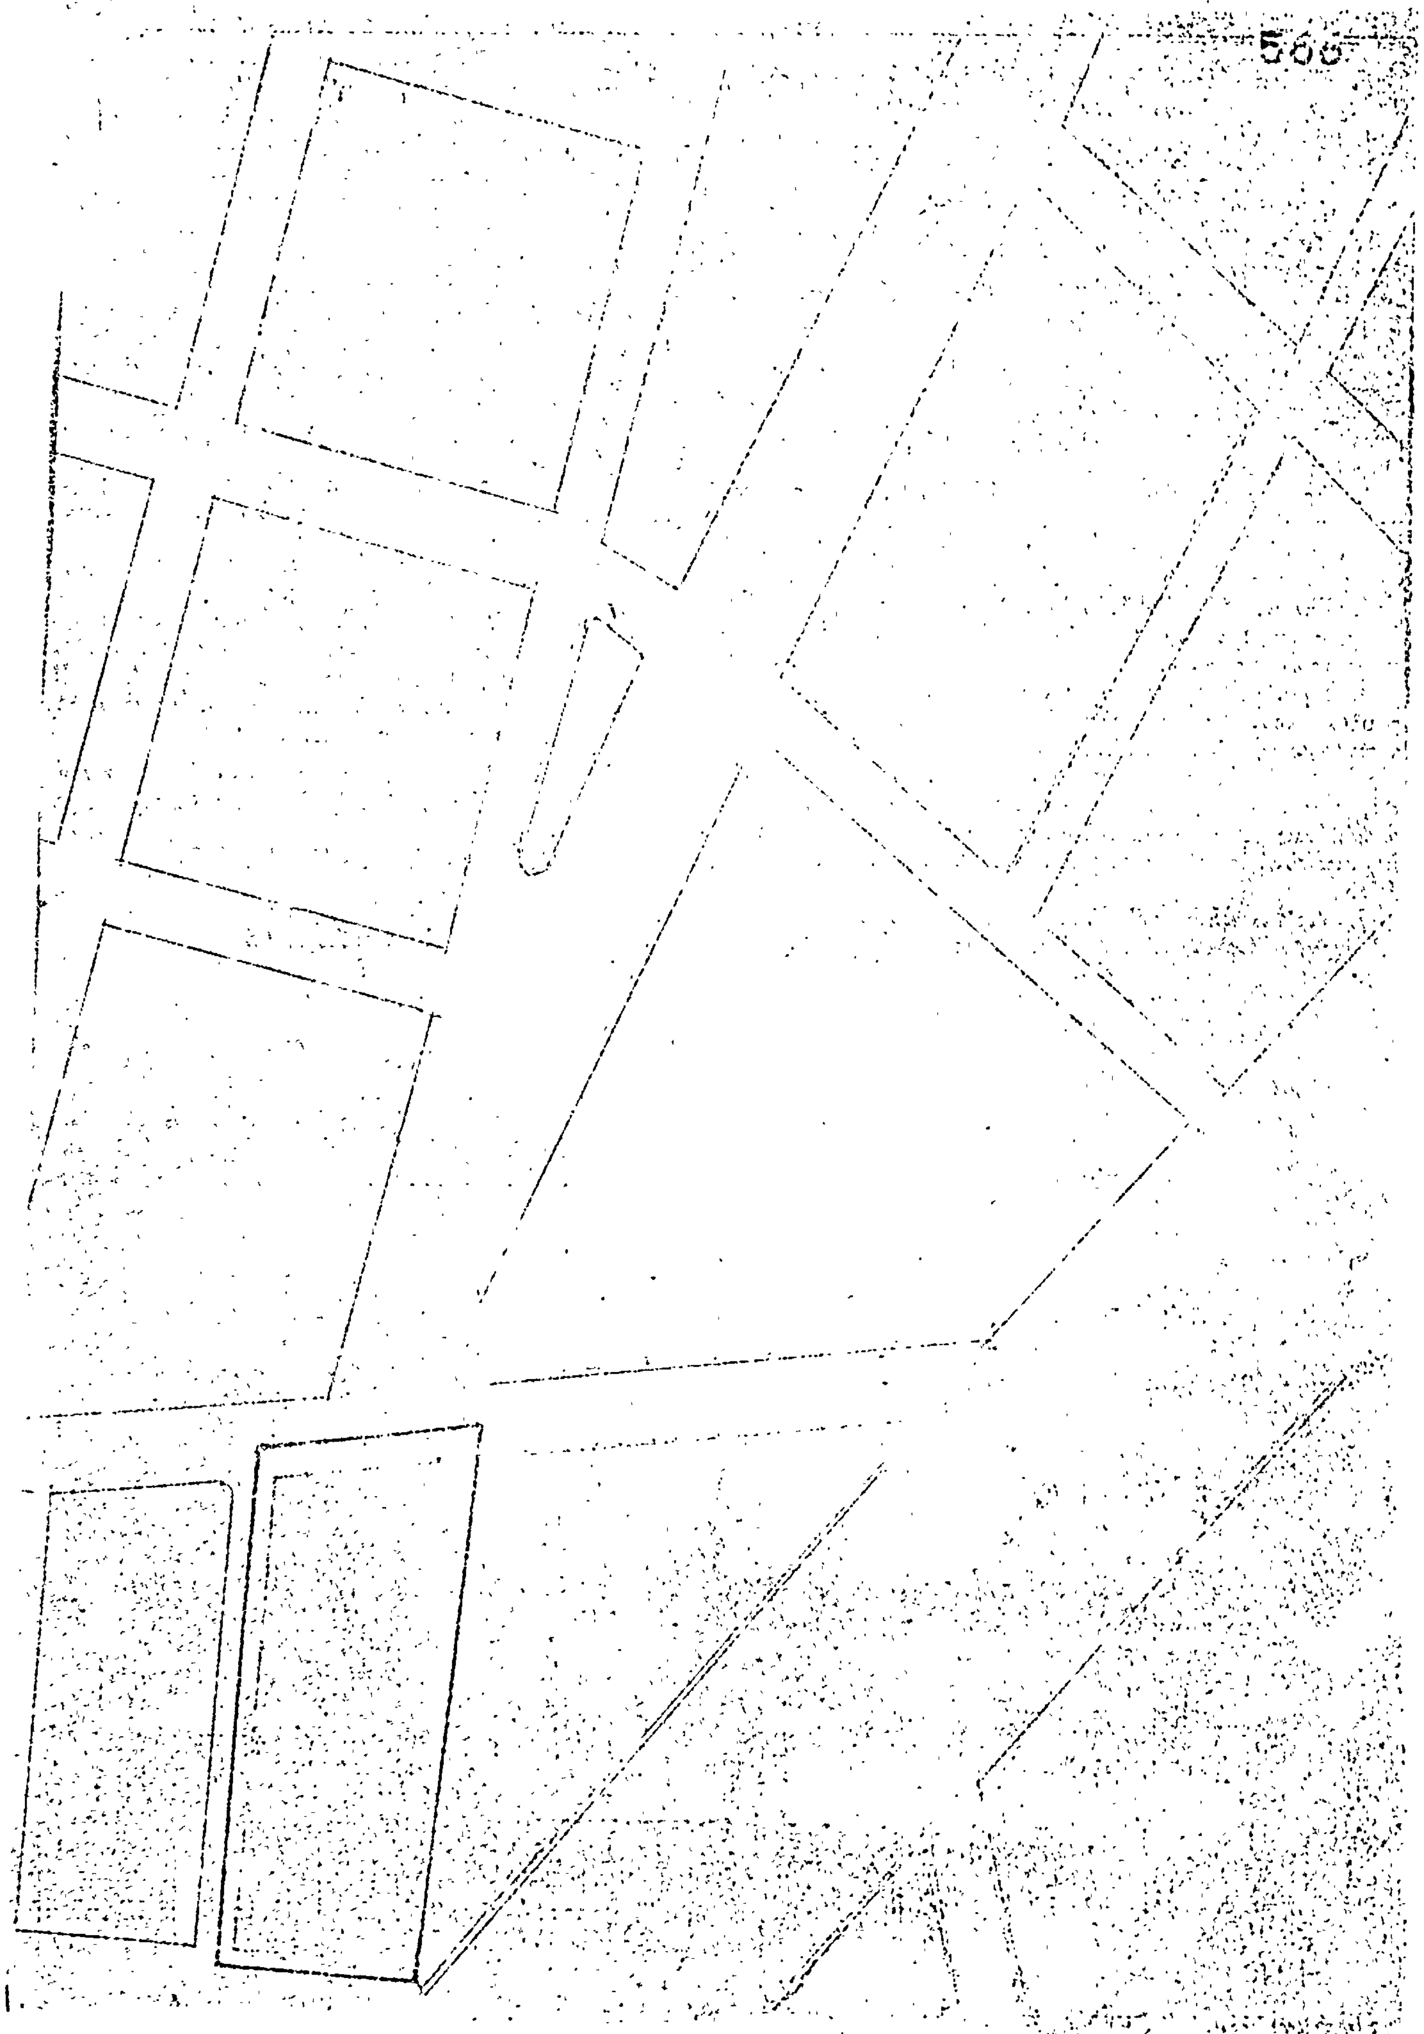
566

'Αριθ. Τ. 4381 (3)

Περὶ τροποποιήσεως ἐγκεκριμένου Σχεδίου Κωμοπόλεως Σάμης Ν. Κεφαλληνίας

Ο ΝΟΜΑΡΧΗΣ ΚΕΦΑΛΛΗΝΙΑΣ

Ἔχοντας ὑπόψη :

1. Τὶς διατάξεις τοῦ 3200/55 Νόμου «περὶ Διοικητικῆς ἀποκεντρώσεως», σὲ συνδυασμὸ μὲ τὶς διατάξεις τοῦ ἀπὸ 28.6.55 Β. Δ/τος» περὶ ἐξαιρέσεως ἀπὸ τῆς κατὰ τὴν παρ. 1 τοῦ ὡς ἄνω Νόμου ἁρμοδιότητος τοῦ Ὑπουργείου Συγκοινωνιῶν καὶ Δημ. Ἔργων».

2. Τὴ Λ7/16/11/7.10.70 κοινὴ ἀπόφαση τῶν Ὑπουργῶν Προεδρίας Κυβερνήσεως, Ἐσωτερικῶν καὶ Δημοσίων Ἔργων «περὶ ὀργανώσεως τῶν Περιφερειακῶν Ὑπηρεσιῶν τοῦ Ὑπουργείου Δημ. Ἔργων».

3. Τὶς διατάξεις τοῦ ἄρθρου 3 τοῦ 712/70 Β. Δ/τος «περὶ καθορισμοῦ ἁρμοδιοτήτων τῶν Περιφερειακῶν Ἀρχῶν Νομαρχιακοῦ ἐπιπέδου Ὑπηρεσιῶν Ὑπουργείου Δημ. Ἔργων», ὅπως τροποποιήθηκε μὲ τὸ Β.Δ. 677/71 καὶ 198/70.

4. Τὴν Α. 11814/13.1.70 ἐγκ. Α. 311 Ὑπουργείου Δημ. Ἔργων «περὶ ἐφαρμογῆς τῶν διατάξεων περὶ ἀποκεντρώσεως ἁρμοδιοτήτων».

5. Τὴ σύμφωνη γνωμοδότηση τοῦ Περιφερειακοῦ Συμβουλίου Δημ. Ἔργων Τμῆμα Νομοῦ Κεφαλληνίας, ποὺ διατυπώθηκε μὲ τὸ 75/26.6.77 πρακτικό του.

6. Τὶς διατάξεις τοῦ ἀπὸ 17.7.1923 Ν. Δ/τος «περὶ Σχεδίων πόλεων κ.λπ. » Καθὼς καὶ τὶς ὅμοιες τοῦ Κεφ. 11 τοῦ ἀπὸ 3.4.29 «περὶ Γ Ο Κ τοῦ Κράτους», ποὺ διατηροῦνται σὲ ἰσχὺ μὲ τὸ ἄρθρο 128 παρ. 1 τοῦ ἀρ. 8/9.6.73 Ν. Δ/τος «περὶ ΓΟΚ».

7. Τὶς διατάξεις τοῦ Α.Ν. 314/68 «περὶ παροχῆς στὸν Ὑπουργὸν Βορείου Ἑλλάδος καὶ τοὺς Νομάρχας ἁρμοδιότητος ἐπὶ θεμάτων ἐγκρίσεως ἐπεκτάσεως ἢ τροποποιήσεως Ν. Δ/τος 1018/1971 (ΦΕΚ 220Α/1971)» καὶ μὲ τὴν Ε. 15687/2060/26.7.73 (ΦΕΚ 956Β) 17.8.73) ἀπόφαση τοῦ Ὑπουργοῦ Δημ. Ἔργων.

8. Τὸ ἀπὸ 26-2/6.3.1956 Β.Δ/γμα μὲ τὸ ὁποῖο ἐγκρίθηκε ἡ ἀναθεώρηση καὶ ἡ ἐπέκταση τοῦ ρυμοτομικοῦ Σχεδίου Σάμης σύμφωνα μὲ τὰ διαγράμματα, ποὺ ἐγκρίθηκαν μὲ τὴν Ε. 4670/1956 πράξη τοῦ Προϊσταμένου τῆς Ὑπηρεσίας οἰκισμοῦ, ὅπως τροποποιήθηκε μέχρι σήμερα.

9. Τίς 8/α.α29/1976 καὶ 4/αα, 13/1977, 10 α.α. 44/1976 καὶ 10/αα44/77 ἀποφάσεις τοῦ Κοινοτικοῦ Συμβουλίου Κωμοπόλεως Σάμης γιὰ τὴν τροποποίηση τοῦ ρυμοτομικοῦ Σχεδίου Κωμοπόλεως Σάμης καὶ τὴ διαπλάτυνση τῆς μεταξὺ τῶν Ο.Τ. 19 καὶ Ο.Τ. 20 εὑρισκομένης ὁδοῦ σύμφωνα μὲ τὸ ἀπὸ 16.9.76 Τοπογραφικὸ διάγραμμα ποὺ θεωρήθηκε ἀπὸ τὸν Πρόεδρο τῆς ΤΥΔΚ καὶ τὸν Δ/ντὴ Τεχν. Ὑπηρεσιῶν.

10. Τὸ γεγονὸς ὅτι ἡ προτεινομένη τροποποίηση γίνεται γιὰ θεραπεία Πολεοδομικῶν ἀναγκῶν, ἀποφασίζουμε :

Ἐγκρίνουμε τὴν τροποποίηση τοῦ ἐγκεκριμένου ρυμοτομικοῦ Σχεδίου Κωμοπόλεως Σάμης, γιὰ τὴ διαπλάτυνση τῆς μεταξὺ τῶν Ο.Τ. 19 καὶ Ο.Τ. 20 εὑρισκομένης ὁδοῦ ὅπως φαίνεται στὸ σχετικὸ πρωτότυπο τοπογραφικὸ διάγραμμα ὑπὸ κλίμακα 1 : 500, ποὺ θεωρήθηκε ἀπὸ τὸν Δ/ντὴ Τεχν. Ὑπηρεσιῶν ἀπὸ 28.6.77 τοῦ ὁποίου συνοπτικὸ ἀντίτυπο δημοσιεύεται μὲ τὴν ἀπόφαση αὐτή.

Ἡ ἀπόφαση αὐτὴ μὲ τὸ τοπογραφικὸ διάγραμμα ποὺ τὴν συνοδεύει, νὰ δημοσιευθεῖ στὴν Ἐφημερίδα τῆς Κυβερνήσεως.

Ἀργοστόλι, 30 Ἰουνίου 1977

Ὁ Νομάρχης
Κ. ΚΡΙΤΣΙΝΗΣ

ΝΟΜΑΡΧΙΑ ΚΕΦΑΛΛΗΝΙΑΣ
ΔΙΕΥΘΥΝΣΙΣ ΕΣΩΤΕΡΙΚΩΝ
Τ.Υ.Δ.Κ

ΤΟΠΟΓΡΑΦΙΚΟΝ ΔΙΑΓΡΑΜΜΑ
ΤΡΟΠΟΠΟΙΗΣΕΩΣ ΡΥΜΟΤΟΜΙΚΟΥ
ΣΧΕΔΙΟΥ ΧΩΡΑΣ ΚΕΦΑΛΛΗΝΙΑΣ
ΚΛΙΜΑΞ 1:500

Θ Α Λ Α Σ Σ Α

ΠΑΡΑΛΙΑΚΗ ΟΔΟΣ

19 20 21

125 125 124 123 122 127

ΑΞΩΝ ΟΔΟΥ ΒΑΣΕΙ Τ.Υ.Δ. 11098/14-7-71 ΑΠΟΦΑΣΕΩΣ ΠΛΑΤΟΥΣ ΕΩΝ

ΥΠΑΡΧΩΝ ΚΑΝΑΛΙΣΜΟΣ

ΥΠΟΜΝΗΜΑ

1. ΟΙΚΟΠΕΔΟΝ ΥΠ' ΑΡ. 126 ΙΔΙΟΚΤΗΣΙΑ Ι. ΠΙΚΟΥΛΑ ΓΕΡΑΣ ΤΟΥ ΣΠΥΡ.
2. ΟΙΚΟΠΕΔΟΝ ΥΠ' ΑΡ. 125 ΙΔΙΟΚΤΗΣΙΑ Ι. ΜΑΡΚΑΤΟΥ ΣΠΥΡ. ΤΟΥ ΠΑΝΑΓΗ
3. ΤΕΜ. 127α ΙΔΙΟΚΤΗΣΙΑ Ι. ΣΤΑΝΙΤΣΑ ΓΕΡΑΣ. ΤΟΥ ΑΝΑΣΤ.
4. ———— ΕΓΚΕΚΡΙΜΕΝΑΙ ΚΑΙ ΜΗ ΘΙΓΟΜΕΝΑΙ ΟΙΚΟΔΟΜΙΚΑΙ ΓΡΑΜΜΑΙ
5. —·—·— ΟΙΚΟΔΟΜΙΚΑΙ ΓΡΑΜΜΑΙ ΩΝ ΠΡΟΤΕΙΝΕΤΑΙ Η ΚΑΤΑΡΓΗΣΙΣ
6. ———— ΟΙΚΟΔΟΜΙΚΑΙ ΓΡΑΜΜΑΙ ΠΡΟΤΕΙΝΟΜΕΝΑΙ ΠΡΟΣ ΕΓΚΡΙΣΙΝ

ΘΕΩΡΗΘΗ
ΕΝ ΑΡΓΟΣΤΟΛΙΩ ΤΗ 16/...
Ο ΠΡΟΪΣΤΑΜΕΝΟΣ Τ.Υ.Δ.Κ.
...ΗΛΙΟΣ

ΕΝ ΑΡΓΟΣΤΟΛΙΩ ΤΗ 15/9/76
Η ΣΥΝΤΑΞΑΣΑ
Κ. ΑΛΕΞΑΝΔΡΑΤΟΥ

Σάμη 16-9-76
Κονοφάος

Αργοστόλιο 28-6-79
Νομομηχανικός 4η

Αριθ. Τ.Γ. 3169 (4)

Περὶ τροποποιήσεως τοῦ ἐγκεκριμένου ρυμοτομικοῦ σχεδίου πόλεως Φλωρίνης στὴν περιοχὴ τοῦ Α' καὶ Β' Δημοτικοῦ Σχολείου.

Ο ΝΟΜΑΡΧΗΣ ΦΛΩΡΙΝΗΣ

Ἔχοντας ὑπόψη:

1. Τὶς διατάξεις τοῦ Ν. Δ/τος ἀπὸ 17.7.1923 «περὶ σχεδίων πόλεων κ.λπ.» ὅπως μεταγενέστερα ἔχει τροποποιηθεῖ καὶ συμπληρωθεῖ καὶ εἰδικώτερα τὰ ἄρθρα 3,29 καὶ 70 αὐτοῦ.

2. Τὶς διατάξεις τοῦ Ν. 3200/1955 «περὶ Διοικητικῆς ἀποκεντρώσεως».

3. Τὶς Δ/ξεις τοῦ ὑπ' ἀριθ. 532/1970 Ν. Δ/τος «περὶ συμπληρώσεως τῶν Δ/ξεων περὶ Διοικητικῆς Ἀποκεντρώσεως».

4. Τὶς διατάξεις τοῦ ὑπ' ἀριθ. 712/1970 Β.Δ.τος ὅπως μεταγενέστερα ἔχει τροποποιηθεῖ καὶ συμπληρωθεῖ».

5. Τὶς διατάξεις τοῦ Α.Ν. 314/1968 «περὶ παροχῆς εἰς τὸν Ὑπουργὸν Βορείου Ἑλλάδος καὶ τοὺς Νομάρχας ἁρμοδιότητος ἐπὶ θεμάτων ἐγκρίσεως, ἐπεκτάσεως ἢ τροποποιήσεως σχεδίων πόλεων κ.λπ.» ὅπως ἔχει τροποποιηθεῖ καὶ συμπληρωθεῖ μὲ τὸ Ν. Δ/γμα 1018/1971.

6. Τὶς Δ/ξεις τοῦ ὑπ' ἀρ. 8/9.6.1973 Ν. Δ/τος «περὶ ΓΟΚ» ὅπως ἔχει τροποποιηθεῖ μὲ τὸ Ν. Δ/γμα 205/1974.

7. Τὶς 67/1977 καὶ 81/1977 ἀποφάσεις τοῦ Διοικητικοῦ Συμβουλίου, μὲ τὶς ὁποῖες προτείνεται μετατόπιση δυτικώτερα τῆς ἀνωνύμου ὁδοῦ, ποὺ προβλέπεται ἀπὸ τὸ ἐγκ. ρυμοτομικὸ σχέδιο τῆς πόλεως μεταξὺ τῆς Περ/κῆς ὁδοῦ καὶ τῆς Λεωφ. Ἐλευθερίας.

8. Τὴν ἀναφερόμενη στὰ πρακτικὰ τῆς 15ης Συνεδριάσεως (92η πράξη) τῆς 1.7.1977 γνώμη τοῦ Περ/κοῦ Συμβουλίου Δημ. Ἔργων Τμῆμα Ν. Φλωρίνης, ὅπου γνωμοδοτεῖ ὑπὲρ τῆς ἀνωτέρω τροποποιήσεως, ὅπως αὐτὴ ἀπεικονίζεται στὸ τοπογραφικὸ διάγραμμα, ποὺ συνοδεύει τὴν ἀπόφαση αὐτή, ἀποφασίζουμε:

Ἐγκρίνουμε τὴν τροποποίηση τοῦ ἐγκεκριμένου ρυμοτομικοῦ σχεδίου Φλωρίνης διὰ τῆς μετατοπίσεως τῆς Ἀνωνύμου ὁδοῦ, ποὺ προβλέπεται ἀπὸ τὸ ἐγκεκριμένο ρυμοτομικὸ σχέδιο μεταξὺ τῆς Περ/κῆς ὁδοῦ καὶ τῆς Λεωφ. Ἐλευθερίας, ὅπως αὐτὴ ἔχει προταθεῖ ἀπὸ τὸ Π.Σ.ΔΕ τμῆμα Ν. Φλωρίνης καὶ φαίνεται στὸ θεωρημένο ἀπὸ τὴν ΔΤΥΝ Φλωρίνης τοπογραφικὸ διάγραμμα, ποὺ συνοδεύει τὴν ἀπόφαση αὐτὴ μὲ κλίμακα 1 : 500, γιὰ λόγους οἰκονομίας, κυκλοφορίας καὶ αἰσθητικῆς, ὅπως αὐτοὶ μὲ λεπτομέρεια ἀναφέρονται στὸ πρακτικὸ τοῦ ΠΣΕΔΕ τμῆμα Ν. Φλωρίνης, ποὺ μνημονεύεται στὸ σκεπτικὸ τῆς ἀποφάσεως.

Ἡ ἀπόφαση αὐτὴ ἰσχύει ἀπὸ τὴ δημοσιευσή της στὴν Ἐφημερίδα τῆς Κυβερνήσεως.

Φλώρινα, 18 Ἰουλίου 1977


Ὁ Ἀναπληρωτὴς Νομάρχη
Ὁ Διευθυντὴς Ἐσωτερικῶν
ΝΙΚ. ΦΑΡΣΑΡΗΣ


ΦΛΩΡΙΝΑ

Τροποποιήσεις σχεδίου πόλεως
περιοχής α.κ. β' Δημοτικού Σχολείου

κλίμαξ 1:500



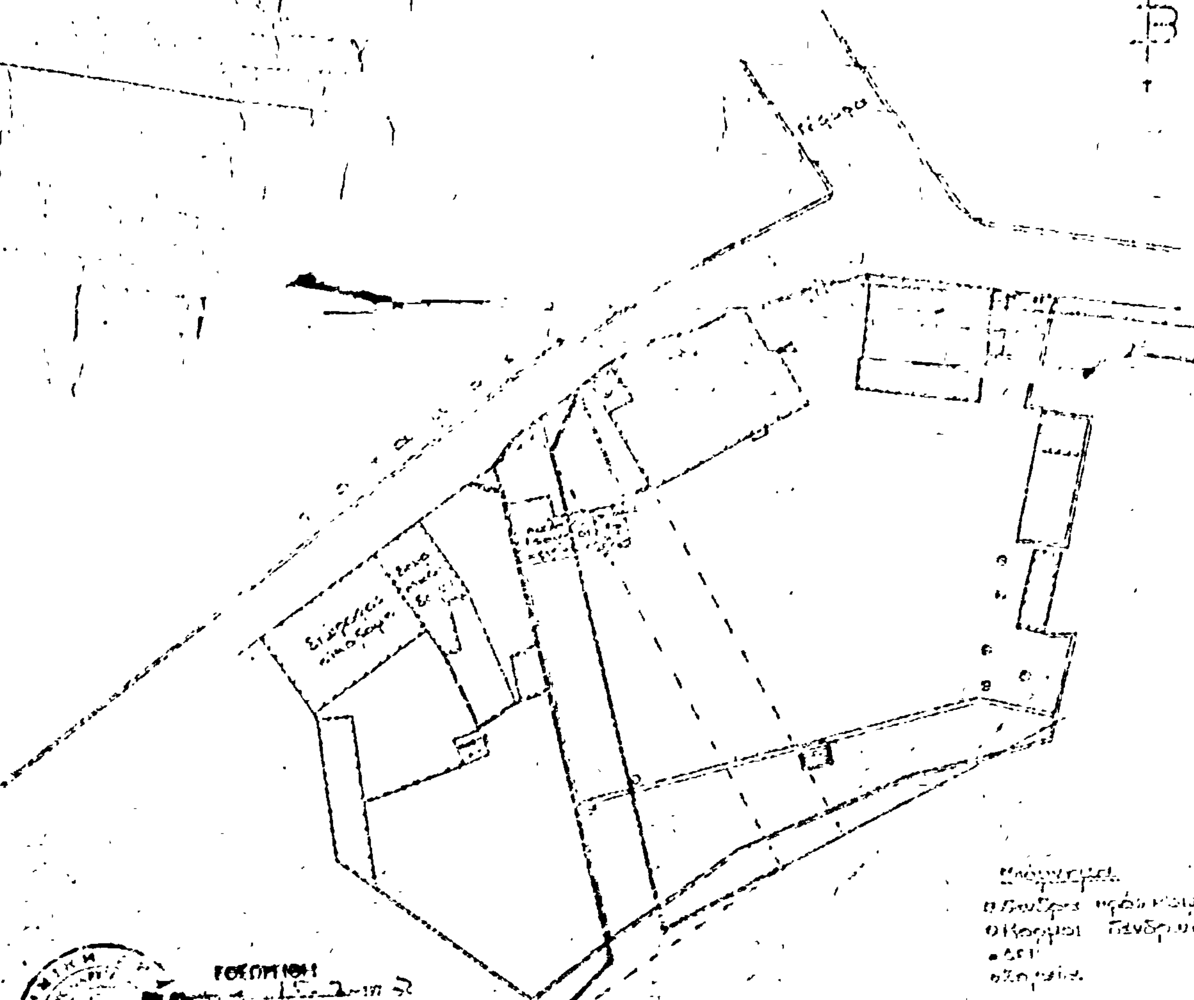

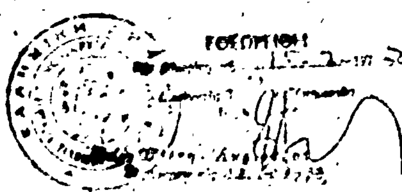

Η ΥΠΗΡΕΣΙΑ ΤΟΥ ΕΘΝΙΚΟΥ ΤΥΠΟΓΡΑΦΕΙΟΥ

ΓΝΩΣΤΟΠΟΙΕΙ ΟΤΙ:

Ἡ ἐτησία συνδρομὴ τῆς Ἐφημερίδος τῆς Κυβερνήσεως, ἡ τιμὴ τῶν τμηματικῶς πωλουμένων φύλλων αὐτῆς καὶ τὰ τέλη δημοσιεύσεως ἐν τῇ Ἐφημερίδι τῆς Κυβερνήσεως, καθωρίσθησαν ἀπὸ 1ης Ἰανουαρίου 1974 ὡς κάτωθι:

Α'. ΕΤΗΣΙΑΙ ΣΥΝΔΡΟΜΑΙ

1. Διὰ τὸ Τεῦχος Α'	Δραχ.	600
2. » » » Β'	»	700
3. » » » Γ'	»	500
4. » » » Δ'	»	1.000
5. » » » Νομικῶν Προσώπων Δ. Δ.	»	500
6. » » » Παράρτημα	»	300
7. » » » Ἀνωνύμων Ἑταιρειῶν κ.λ.π.	»	3.000
8. » » Δελτίον Ἐμπορικῆς καὶ Βιομηχανικῆς Ἰδιοκτησίας	»	200
9. Δι' ἅπαντα τὰ τεύχη, καὶ τὸ Δελτίον Ἐμπ. καὶ Βιομ. Ἰδιοκτησίας	»	6.000

Οἱ Δῆμοι καὶ αἱ Κοινότητες τοῦ Κράτους καταβάλλουσι τὸ ἥμισυ τῶν ἀνωτέρω συνδρομῶν.

Ὑπὲρ τοῦ Ταμείου Ἀλληλοβοηθείας Προσωπικοῦ Ἐθνικοῦ Τυπογραφείου (ΤΑΠΕΤ) ἀναλογοῦν τὰ ἑξῆς ποσά:

1. Διὰ τὸ Τεῦχος Α'	Δραχ.	30
2. » » » Β'	»	35
3. » » » Γ'	»	25
4. » » » Δ'	»	50
5. » » » Νομικῶν Προσώπων Δημοσίου Δικαίου	»	25
6. » » » Παράρτημα	»	15
7. » » » Ἀνωνύμων Ἑταιρειῶν κ.λ.π.	»	150
8. » » Δελτίον Ἐμπ. καὶ Βιομ. Ἰδιοκτησίας	»	10
9. Δι' ἅπαντα τὰ τεύχη	»	300

Β'. ΤΙΜΗ ΦΥΛΛΩΝ

Ἕκαστον φύλλον, μέχρις 8 σελίδων, τιμᾶται δραχ. 3, ἀπὸ 9 ἕως 40 σελ. δραχ. 8, ἀπὸ 41 ἕως 80 σελ. δραχ. 15, ἀπὸ 81 σελ. καὶ ἄνω ἡ τιμὴ πωλήσεως ἑκάστου φύλλου προσαυξάνεται κατὰ δραχ. 15 ἀνὰ 80 σελίδας.

Γ'. ΤΕΛΗ ΔΗΜΟΣΙΕΥΣΕΩΝ

I Εἰς τὸ τεῦχος Ἀνωνύμων Ἑταιρειῶν καὶ Ἑταιρειῶν Περιωρισμένης Εὐθύνης:

Α'. Δημοσιεύματα Ἀνωνύμων Ἑταιρειῶν

1. Τῶν δικαστικῶν πράξεων	Δραχ.	400
2. Τῶν καταστατικῶν Ἀνωνύμων Ἑταιρειῶν	»	10.000
3. Τῶν τροποποιήσεων τῶν καταστατικῶν τῶν Ἀνωνύμων Ἑταιρειῶν	»	2.000
4. Τῶν ἀνακοινώσεων καὶ προσκλήσεων εἰς γενικὰς συνελεύσεις, τῶν κατὰ τὸ ἄρθρον 32 τοῦ Ν. 3221/24 γνωστοποιήσεων, τῶν ἀνακοινώσεων τῶν προβλεπομένων ὑπὸ τοῦ ἄρθρου 59 παρ. 3 τοῦ Ν.Δ. 400/70 περὶ Ἀλλοδαπῶν Ἀσφαλιστικῶν Ἑταιρειῶν, ὡς καὶ τῶν ἀποφάσεων τοῦ Διοικητικοῦ Συμβουλίου τοῦ ΕΛΤΑ τῶν ἀφορωσῶν εἰς προσωρινὰς διατάξεις	»	1.000
5. Τῶν ἀνακοινώσεων τῶν ὑπὸ διάλυσιν Ἀνωνύμων Ἑταιρειῶν, κατὰ τὸ Β.Δ.20/5/1939	»	200
6. Τῶν Ἰσολογισμῶν τῶν Ἀνων. Ἑταιρειῶν	»	4.000
7. Τῶν συνοπτικῶν μηνιαίων καταστάσεων τῶν Τραπεζικῶν Ἑταιρειῶν	»	1.000
8. Τῶν ἀποφάσεων περὶ ἐγκρίσεως τιμολογίων τῶν Ἀσφαλιστικῶν Ἑταιρειῶν	»	600
9. Τῶν ὑπουργικῶν ἀποφάσεων περὶ παροχῆς ἀδείας ἐπεκτάσεως τῶν ἐργασιῶν Ἀσφαλιστικῶν Ἑταιρειῶν, τῶν ἐκθέσεων περιουσιακῶν στοιχείων Ἀνων. Ἑταιρειῶν ἐν γένει, ὡς καὶ τῶν ἀποφάσεων τοῦ Δ.Σ τοῦ ΕΛΤΑ δι' ὧν ἐγκρίνονται καὶ δημοσιεύονται οἱ κανονισμοὶ αὐτοῦ	»	4.000
10. Τῶν ἀποφάσεων περὶ παροχῆς πληρεξουσιότητος πρὸς ἀντιπροσώπευσιν ἐν Ἑλλάδι ἀλλοδαπῶν Ἑταιρειῶν, ὡς καὶ τῶν ἀποφάσεων περὶ μεταβιβάσεως τοῦ χαρτοφυλακίου Ἀσφαλιστικῶν Ἑταιρειῶν κατὰ τὸ ἄρθρον 59 παρ. 1 τοῦ Ν.Δ. 400/70	»	2.000
11. Τῶν ἀποφάσεων περὶ συγχωνεύσεως Ἀνωνύμων Ἑταιρειῶν	»	10.000
12. Τῶν ἀποφάσεων τῆς Ἐπιτροπῆς τοῦ Χρηματιστηρίου περὶ εἰσαγωγῆς χρεωγράφων εἰς τὸ Χρηματιστήριον πρὸς διαπραγμάτευσιν συμφώνως πρὸς τὰς διατάξεις τοῦ ἄρθρου 2 παρ. 3 Α.Ν. 148/67	»	1.000
13. Τῶν ἀποφάσεων τῆς Ἐπιτροπῆς κεφαλαιαγορᾶς περὶ διαγραφῆς χρεωγράφων ἐκ τοῦ Χρηματιστηρίου, συμφώνως πρὸς τὰς διατάξεις τοῦ ἄρθρου 2 παρ. 4 Α.Ν.148/196..	»	1.000

Β'. Δημοσιεύματα Εταιρ. Περιωρισμένης Εὐθύνης

1. Τῶν καταστατικῶν	Δραχ.	1.000
2. Τῶν τροποποιήσεων τῶν καταστατικῶν	»	400
3. Τῶν ἀνακοινώσεων καὶ προσκλήσεων	»	200
4. Τῶν Ἰσολογισμῶν	»	1.000
5. Τῶν ἐκθέσεων ἐκτιμήσεως περιουσιακῶν στοιχείων	»	1.000

Γ'. Δημοσιεύματα Ἀλληλασφαλιστικῶν Συνεταιρισμῶν Ἀλληλασφαλιστικῶν Ταμείων καὶ Φιλανθρωπικῶν Σωματείων

1. Τῶν ὑπουργικῶν ἀποφάσεων περὶ χορηγήσεως ἀδείας λειτουργίας Ἀλληλασφαλιστικῶν Συνεταιρισμῶν - Ἀλληλασφαλιστικῶν Ταμείων	»	1.000
2. Τῶν Ἰσολογισμῶν τῶν ὡς ἄνω Συνεταιρισμῶν, Ταμείων καὶ Σωματείων	»	1.000

II Εἰς τὸ τεῦχος Τέταρτον, τῶν δικαστικῶν πράξεων, προσκλήσεων καὶ λοιπῶν δημοσιεύσεων » 400

Τὸ ὑπὲρ τοῦ Ταμείου Ἀλληλοβοηθείας Προσωπικοῦ Ἐθνικοῦ Τυπογραφείου (ΤΑΠΕΤ) καταβλητέον ποσοστὸν ἐπὶ τῶν τελῶν δημοσιεύσεων ἐν τῷ τεύχει Ἀνωνύμων Ἑταιρειῶν καὶ Ἑταιρειῶν Περιωρισμένης Εὐθύνης ἐν γένει ὡρίσθη εἰς 5%.

Δ'. ΚΑΤΑΒΟΛΗ ΣΥΝΔΡΟΜΩΝ – ΤΕΛΩΝ ΔΗΜΟΣΙΕΥΜΑΤΩΝ ΚΑΙ ΠΟΣΟΣΤΩΝ Τ.Α.Π.Ε.Τ.

1. Αἱ συνδρομαὶ τοῦ ἐσωτερικοῦ καὶ τὰ τέλη δημοσιεύσεων προκαταβάλλονται εἰς τὰ Δημόσια Ταμεῖα ἔναντι ἀποδεικτικοῦ εἰσπράξεως, ὅπερ, μερίμνῃ τοῦ ἐνδιαφερομένου, ἀποστέλλεται εἰς τὴν Ὑπηρεσίαν τοῦ Ἐθνικοῦ Τυπογραφείου.

2. Αἱ συνδρομαὶ τοῦ ἐξωτερικοῦ δύνανται ν' ἀποστέλλωνται καὶ εἰς ἀνάλογον συνάλλαγμα δι' ἐπιταγῆς ἐπ' ὀνόματι τοῦ Διευθυντοῦ Διοικητικῶν καὶ Οἰκονομικῶν Ὑποθέσεων τοῦ Ἐθνικοῦ Τυπογραφείου.

3. Ἡ καταβολὴ τοῦ ὑπὲρ τοῦ Τ.Α.Π.Ε.Τ. ποσοστοῦ ἐπὶ τῶν ἀνωτέρω συνδρομῶν καὶ τελῶν δημοσιεύσεων ἐνεργεῖται ἐν Ἀθήναις μὲν εἰς τὸ Ταμεῖον τοῦ ΤΑΠΕΤ (Κατάστημα Ἐθνικοῦ Τυπογραφείου), ἐν ταῖς λοιπαῖς δὲ πόλεσι τοῦ Κράτους εἰς τὰ Δημόσια Ταμεῖα, ὅπερ ἀποδίδεται εἰς τὸ ΤΑΠΕΤ, συμφώνως πρὸς τὰ ὁριζόμενα διὰ τῶν ὑπ' ἀριθ. 192378/3639 τοῦ ἔτους 1947 (RONEO 185) καὶ 178048/5321/31.7.65 (RONEO 139) ἐγκυκλίων διαταγῶν τοῦ Γενικοῦ Λογιστηρίου τοῦ Κράτους. Ἐπὶ συνδρομῶν ἐξωτερικοῦ ἀποστελλομένων δι' ἐπιταγῶν, συναποστέλλεται διὰ τῶν ἐπιταγῶν καὶ τὸ ὑπὲρ τοῦ ΤΑΠΕΤ ποσοστόν.

Ὁ Γενικὸς Διευθυντὴς
ΣΕΡΑΦΕΙΜ ΤΡΙΑΝΤΑΦΥΛΛΟΥ

ΕΚ ΤΟΥ ΕΘΝΙΚΟΥ ΤΥΠΟΓΡΑΦΕΙΟΥ